



土間レベル不明

石種 : G 6 5 4 こぶ出し・荒削り	株式会社 石 森	エントランス外部壁平面図 1/20	作図 R01.12.07	SEN-01
			訂正 R01.12.24	
			訂正	

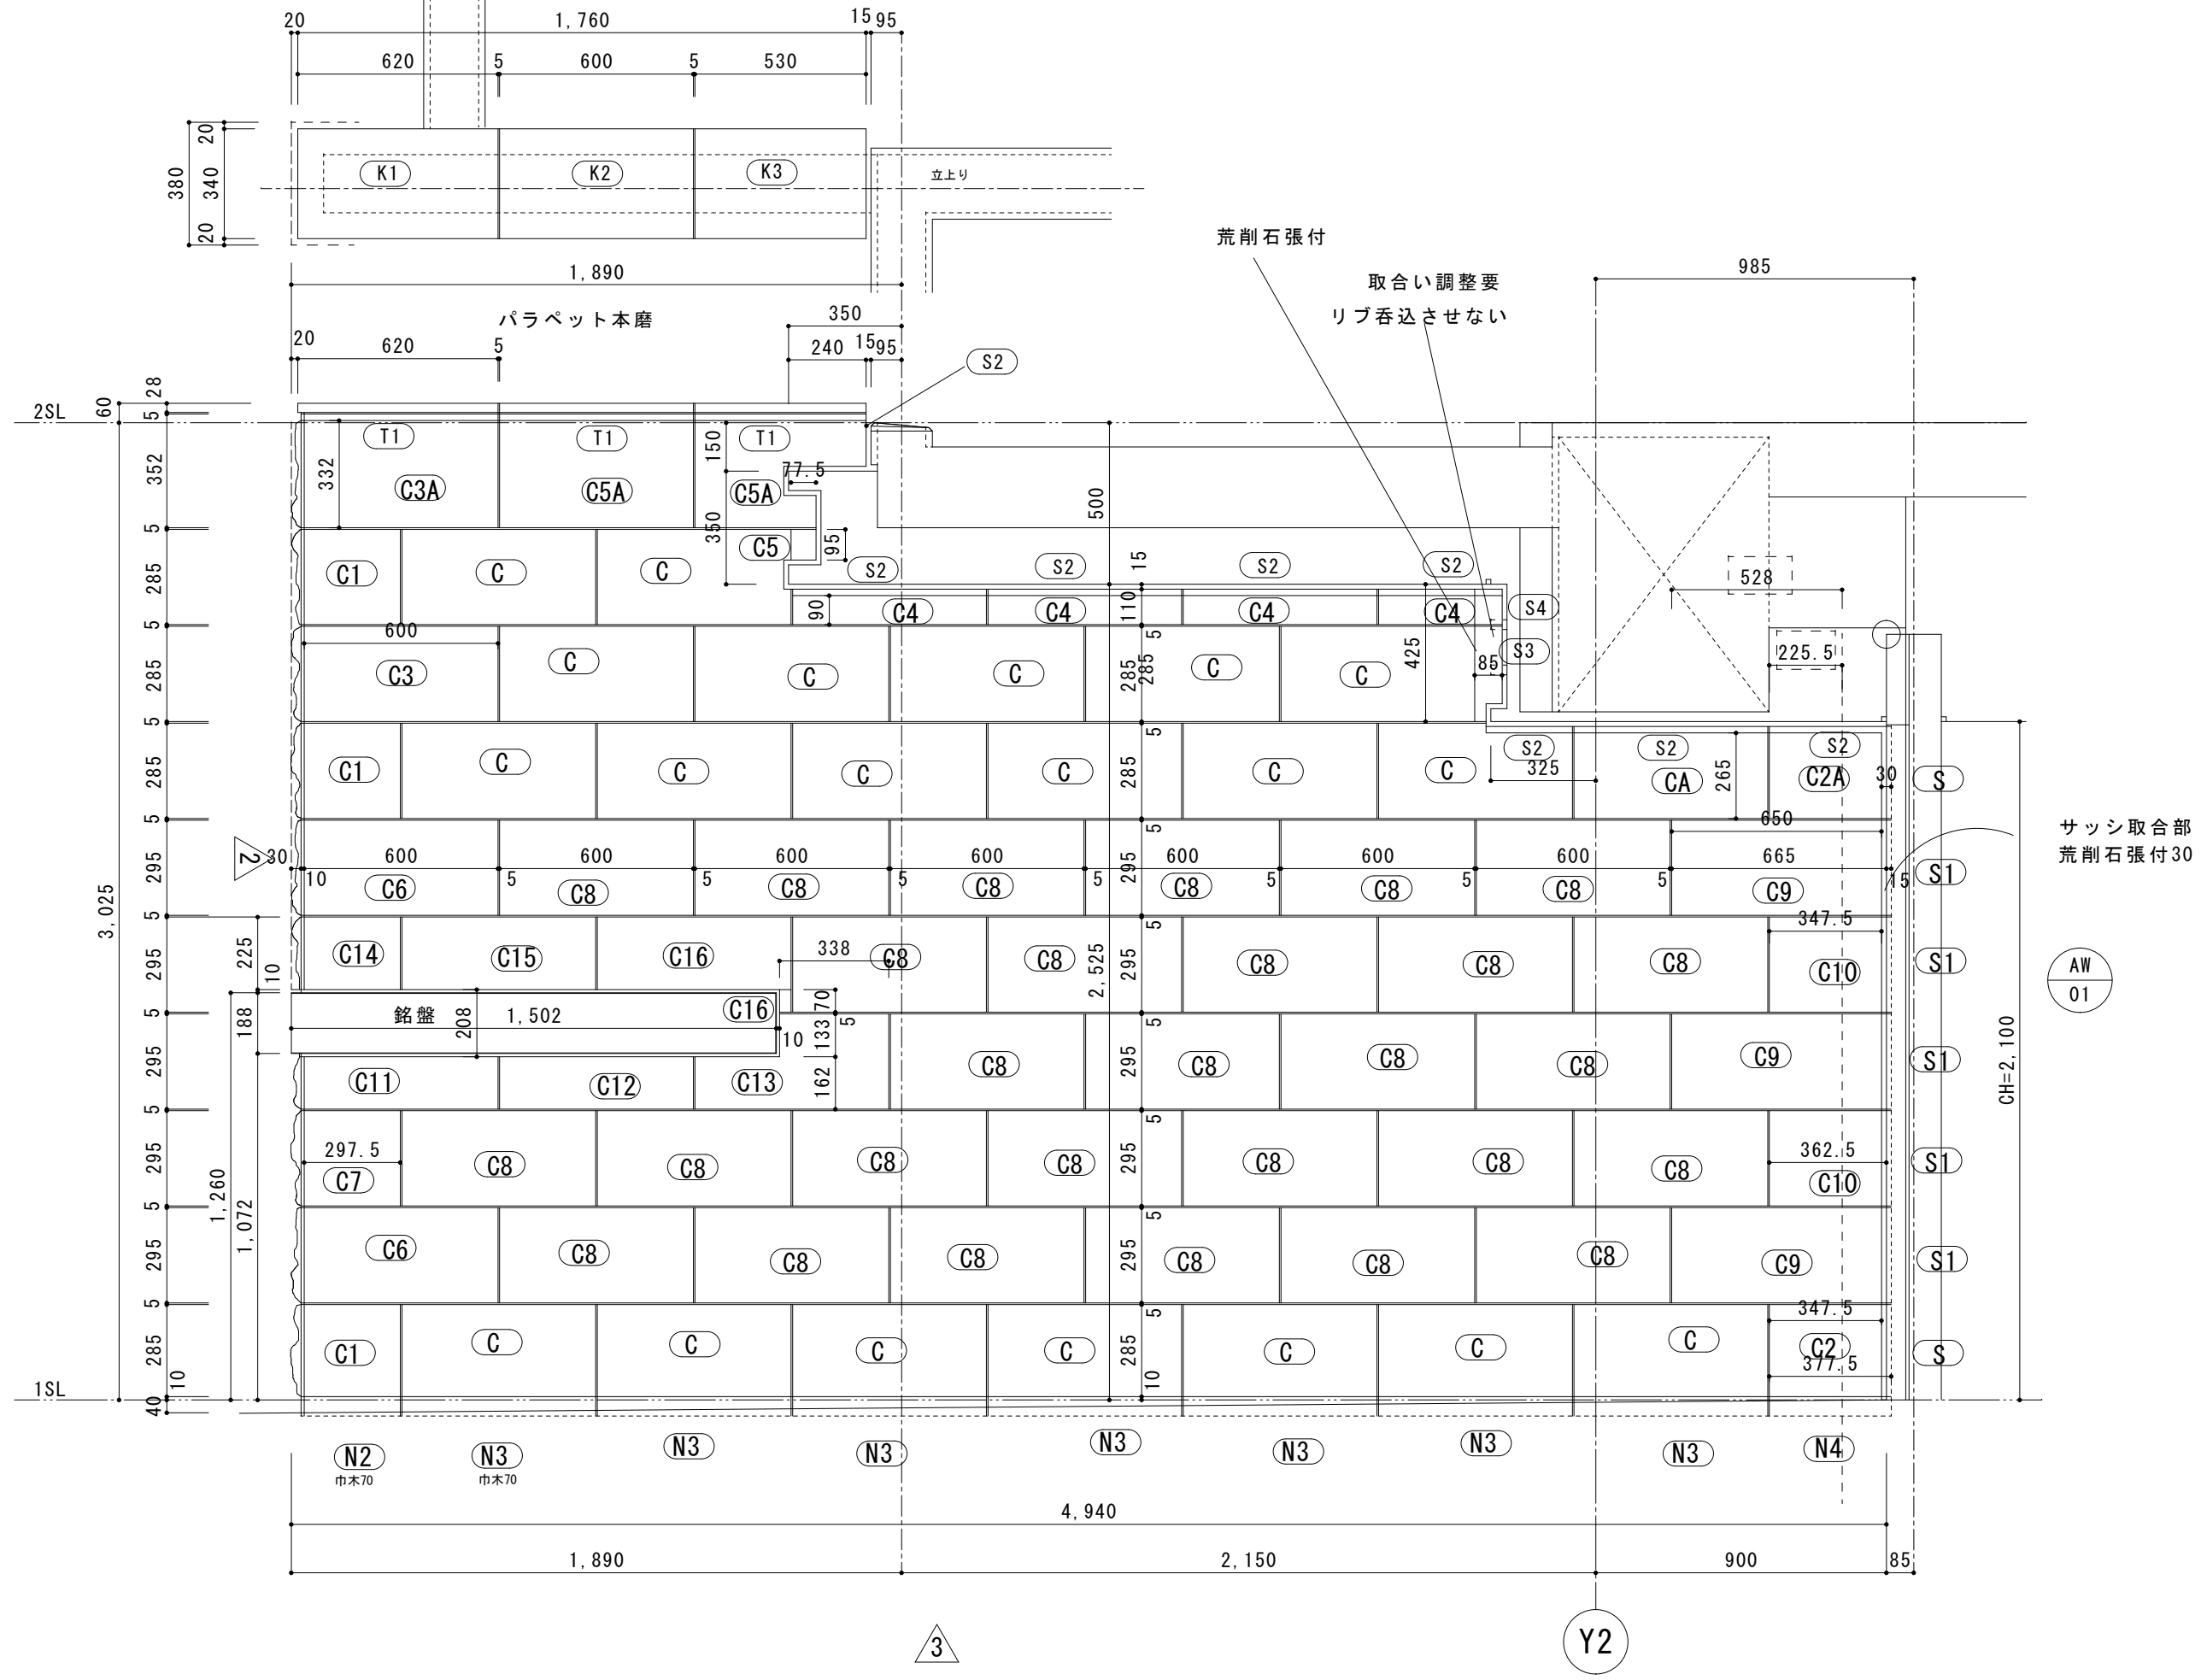


石種 : G 6 5 4 こぶ出し・荒削り	株式会社 石 森	作図 R01. 12. 07	SEN-02
		訂正 R01. 12. 24	
		訂正	
エントランス外部壁展開図 ( 1 ) 1/20			

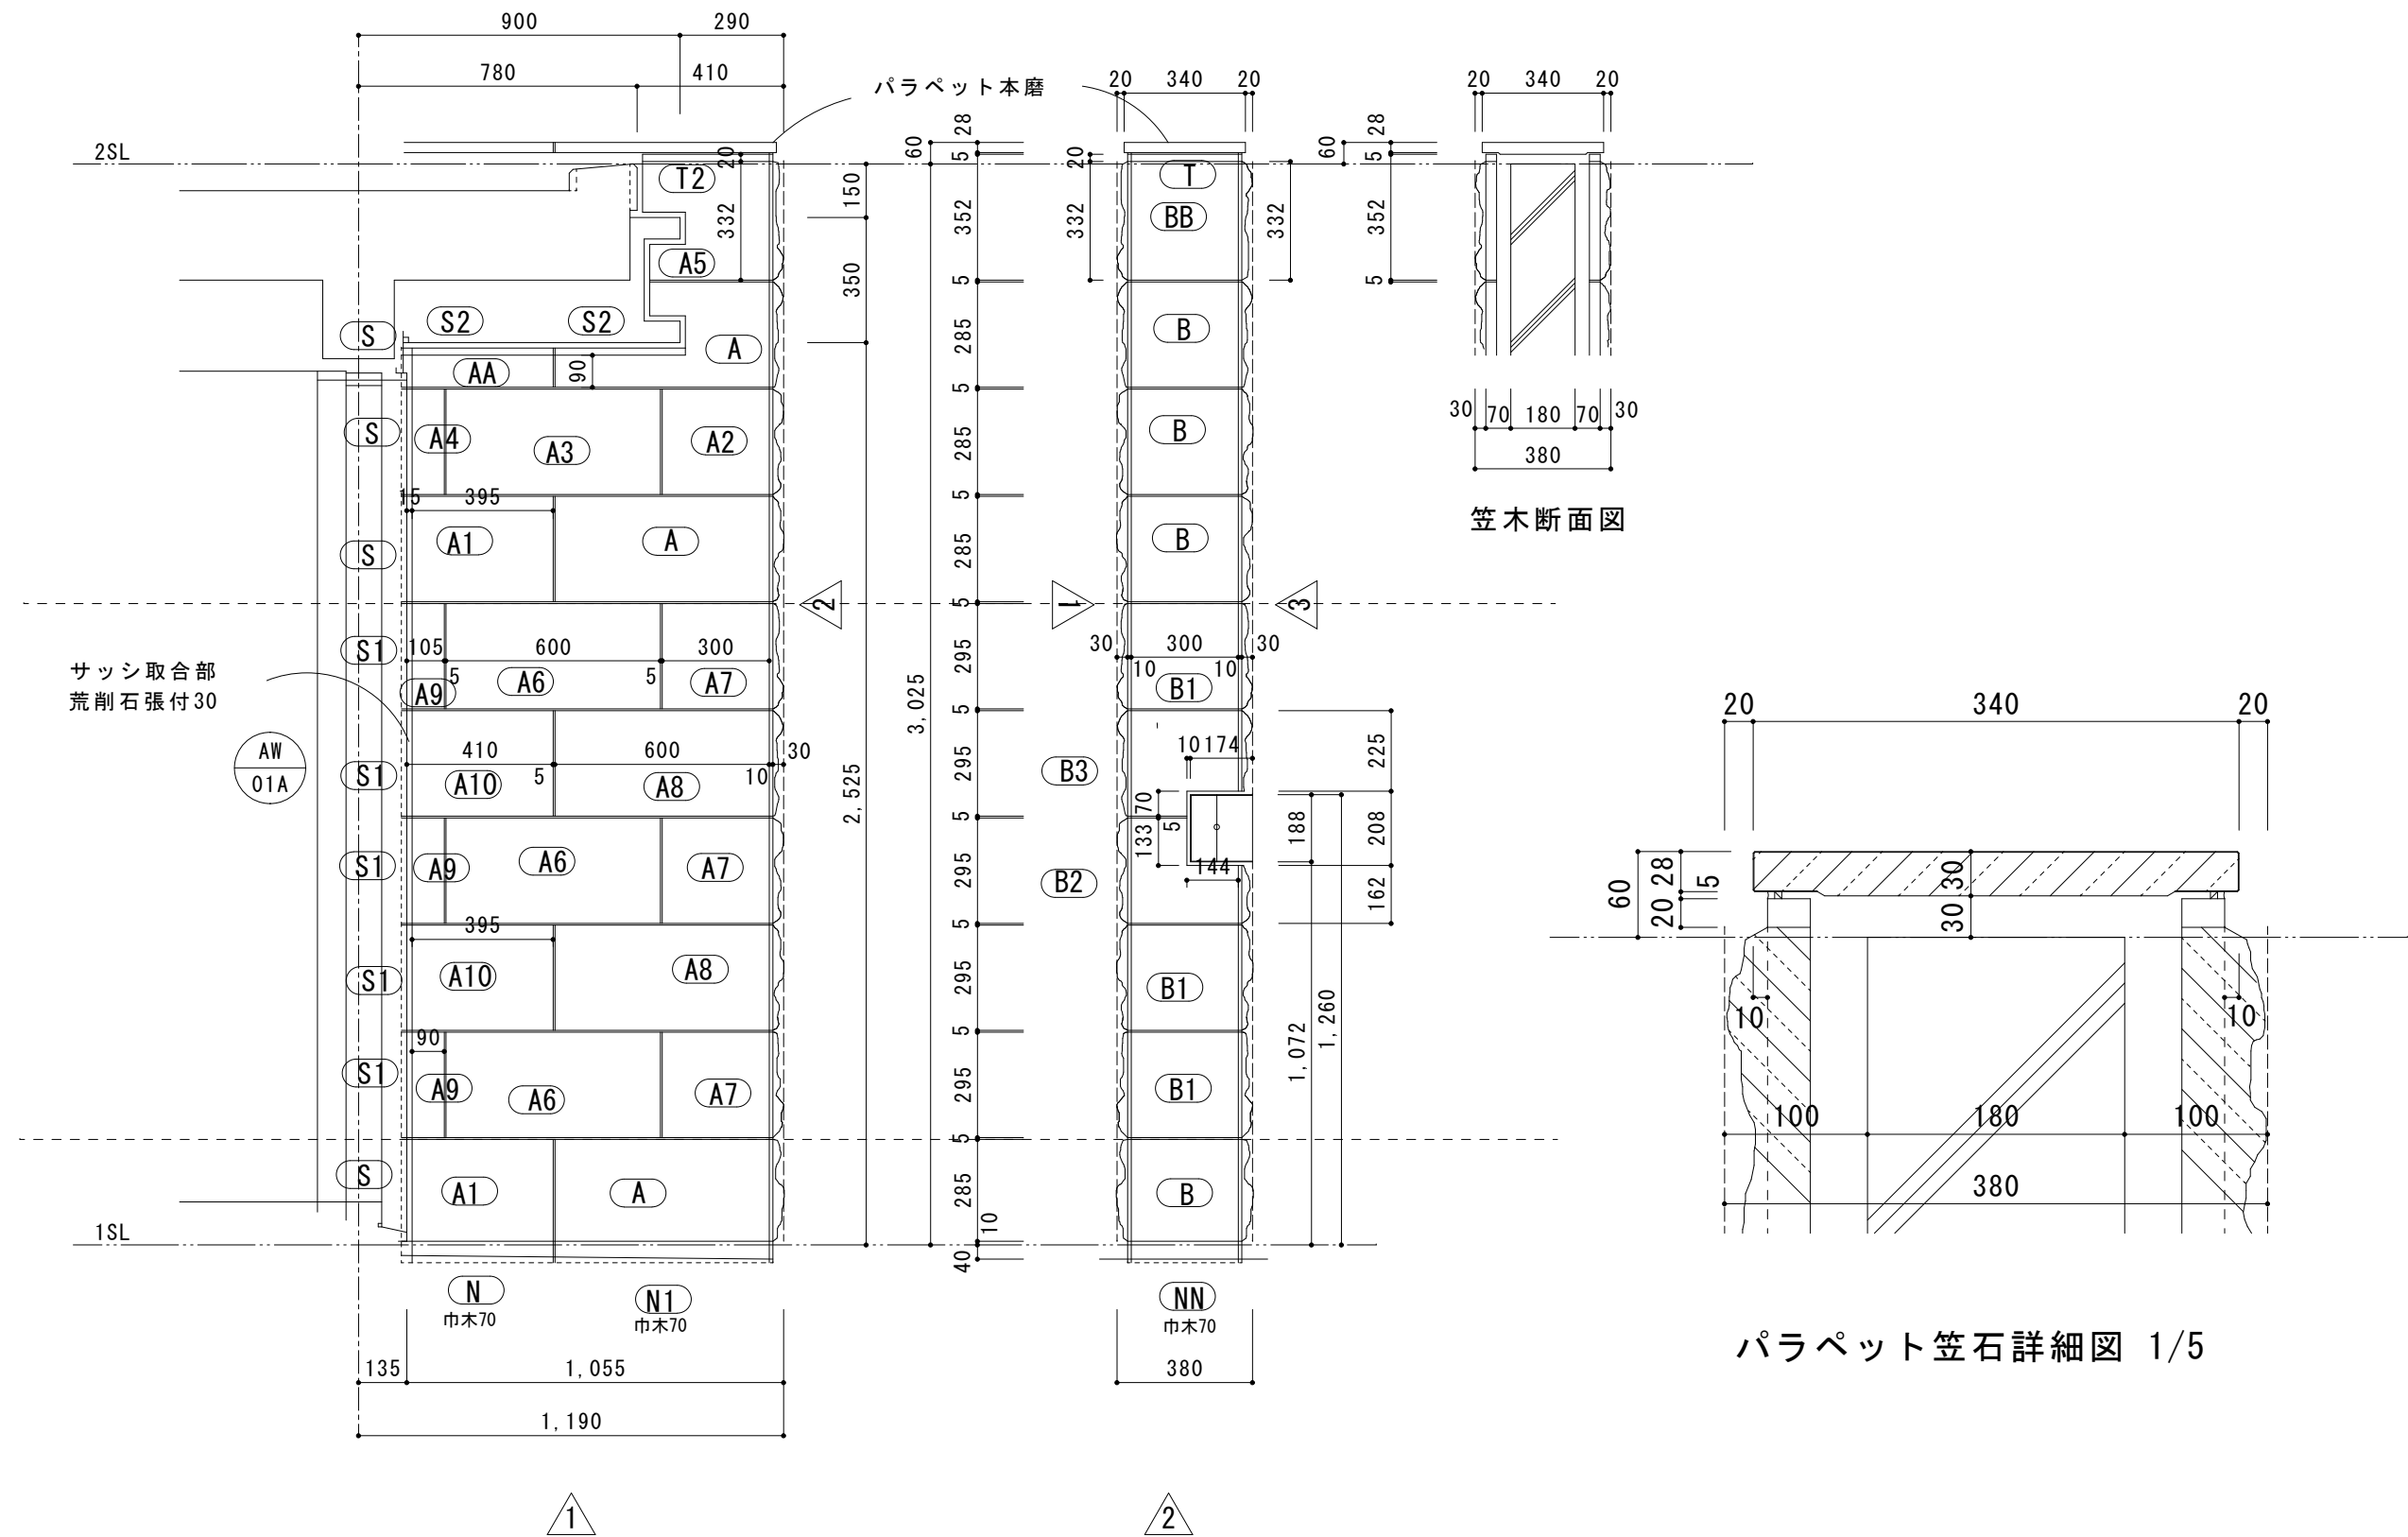

パラペット笠石詳細図 1/5

石種 : G 6 5 4 こぶ出し・荒削り	株式会社 石 森	エントランス外部壁展開図 ( 1 ) 1/20	作図 R01.12.07	SEN-02
			訂正 R01.12.24	
			訂正	

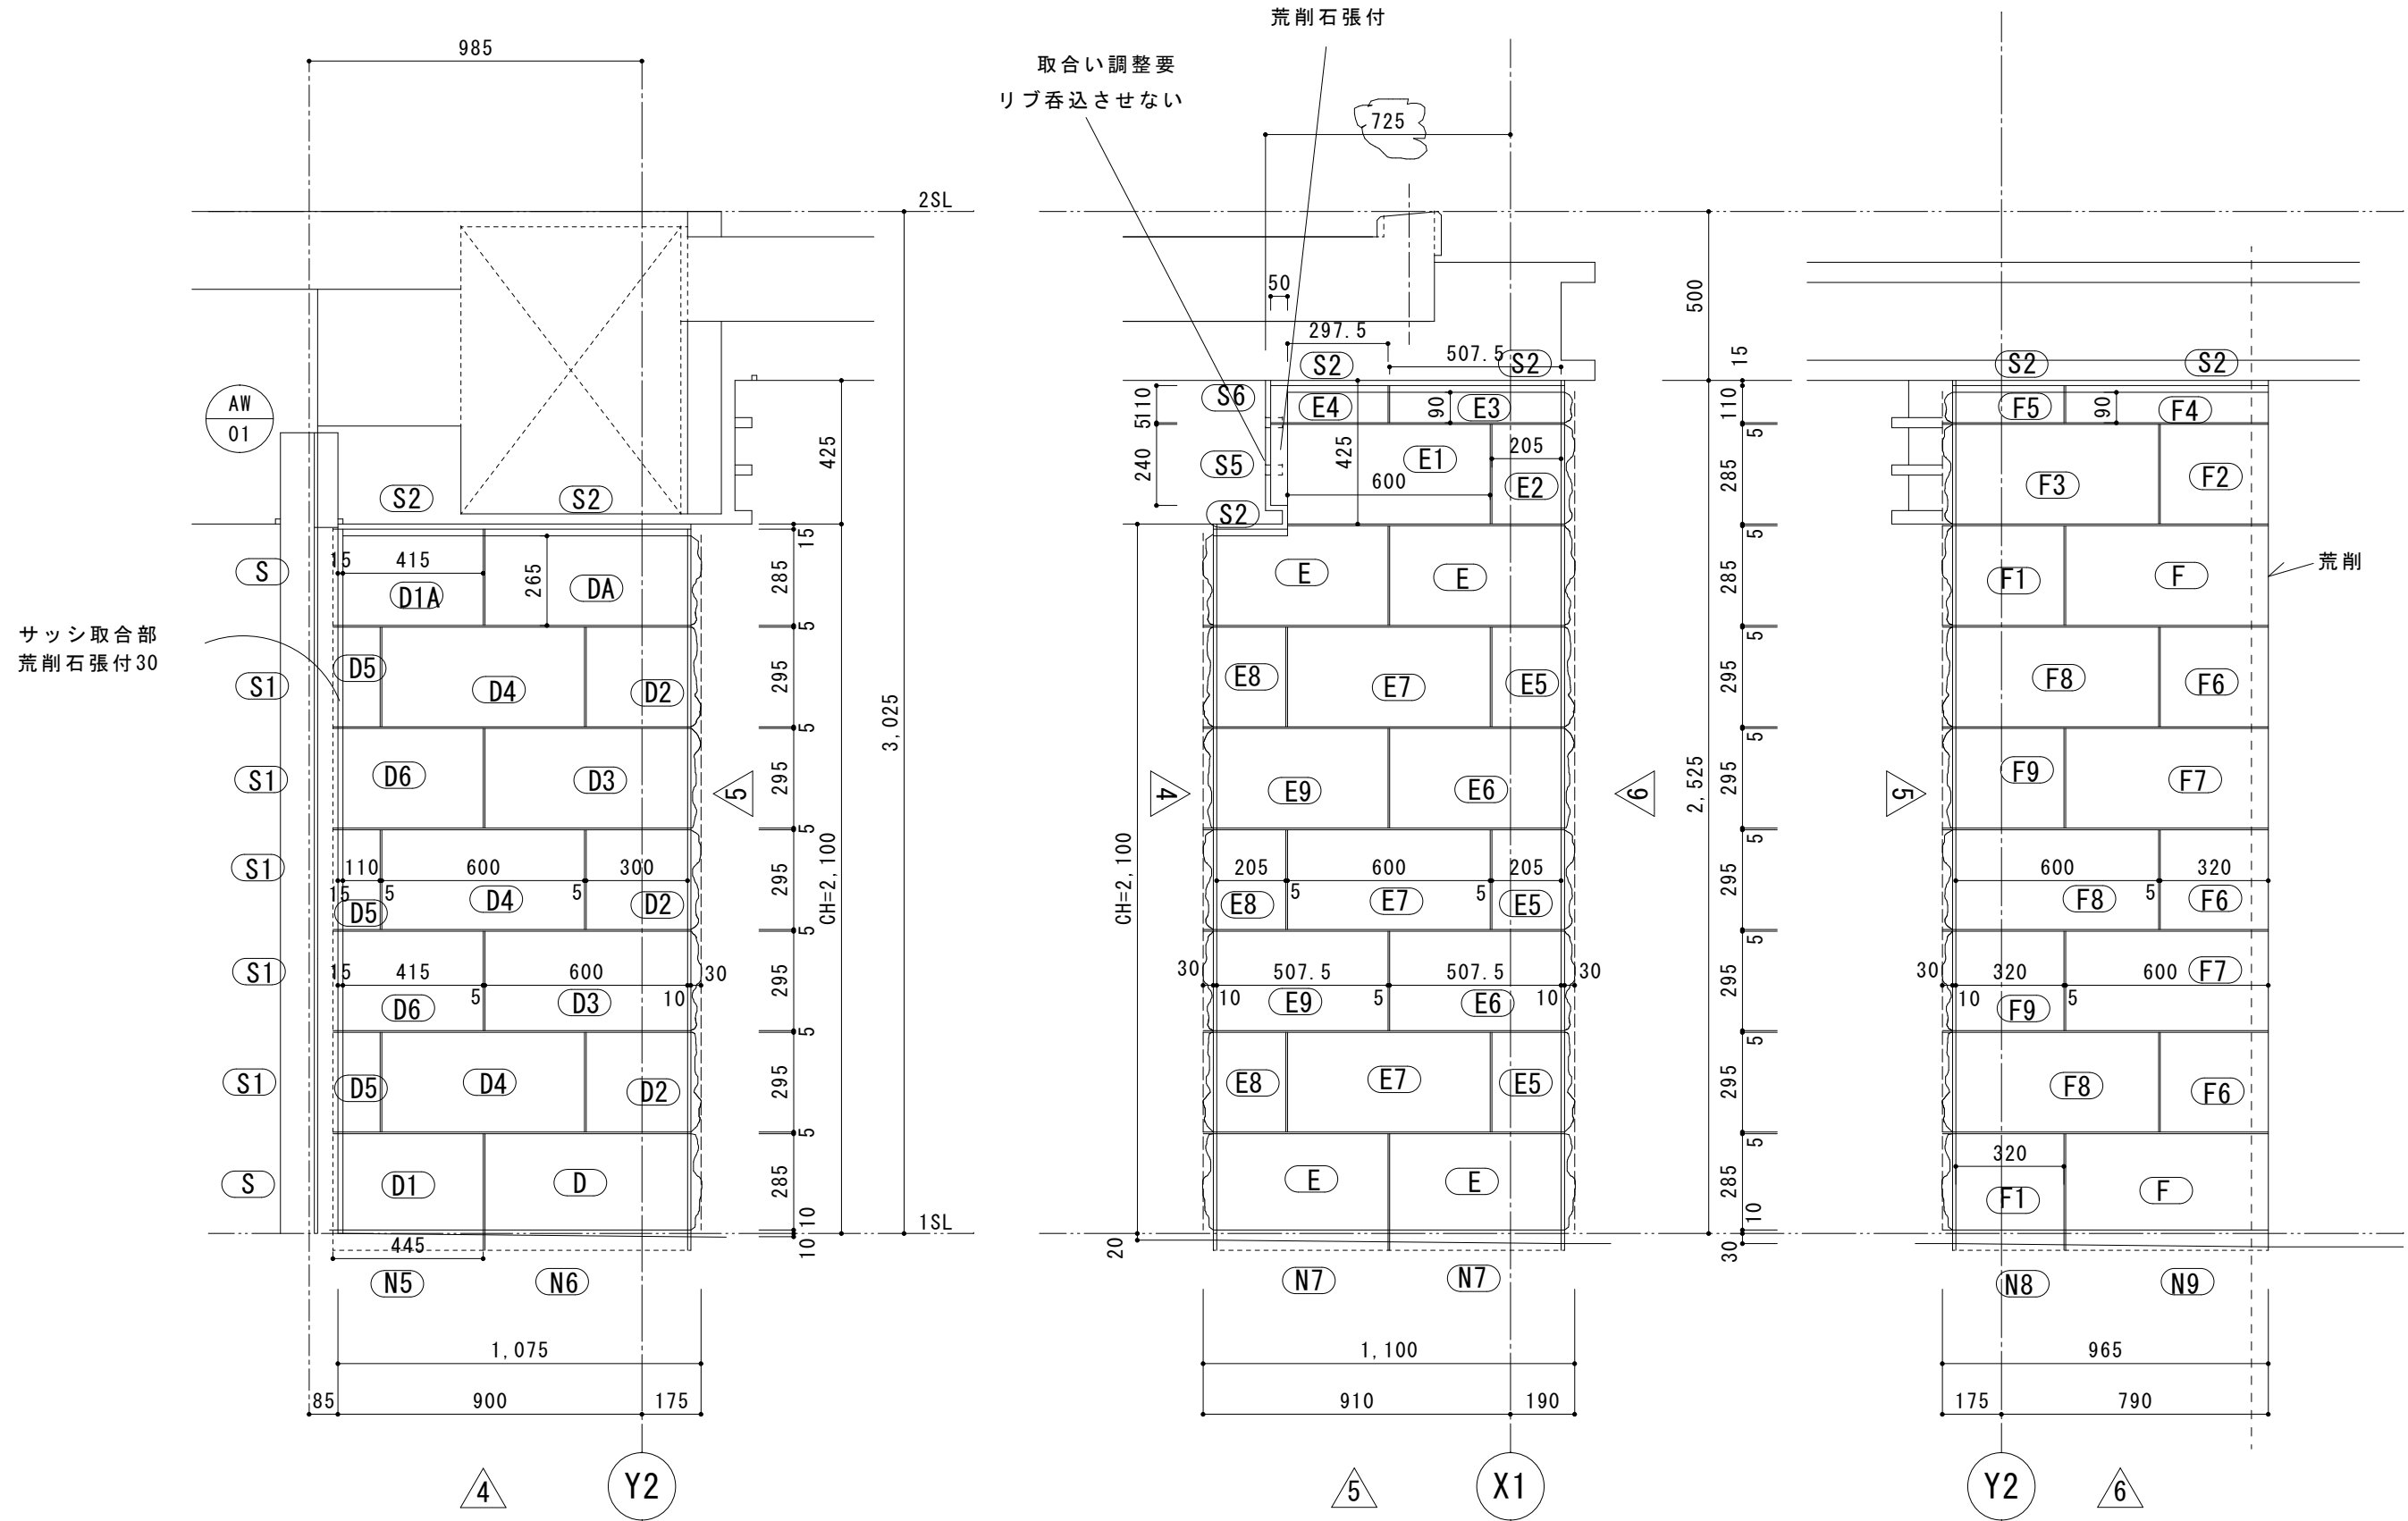

石種 : G 6 5 4 こぶ出し・荒削り	株式会社 石 森	エントランス外部壁展開図 ( 3 ) 1/20	作図 R01.12.07	SEN-04
			訂正 R01.12.24	
			訂正	



SUNYACADE TSUKAGUCHI CH1