
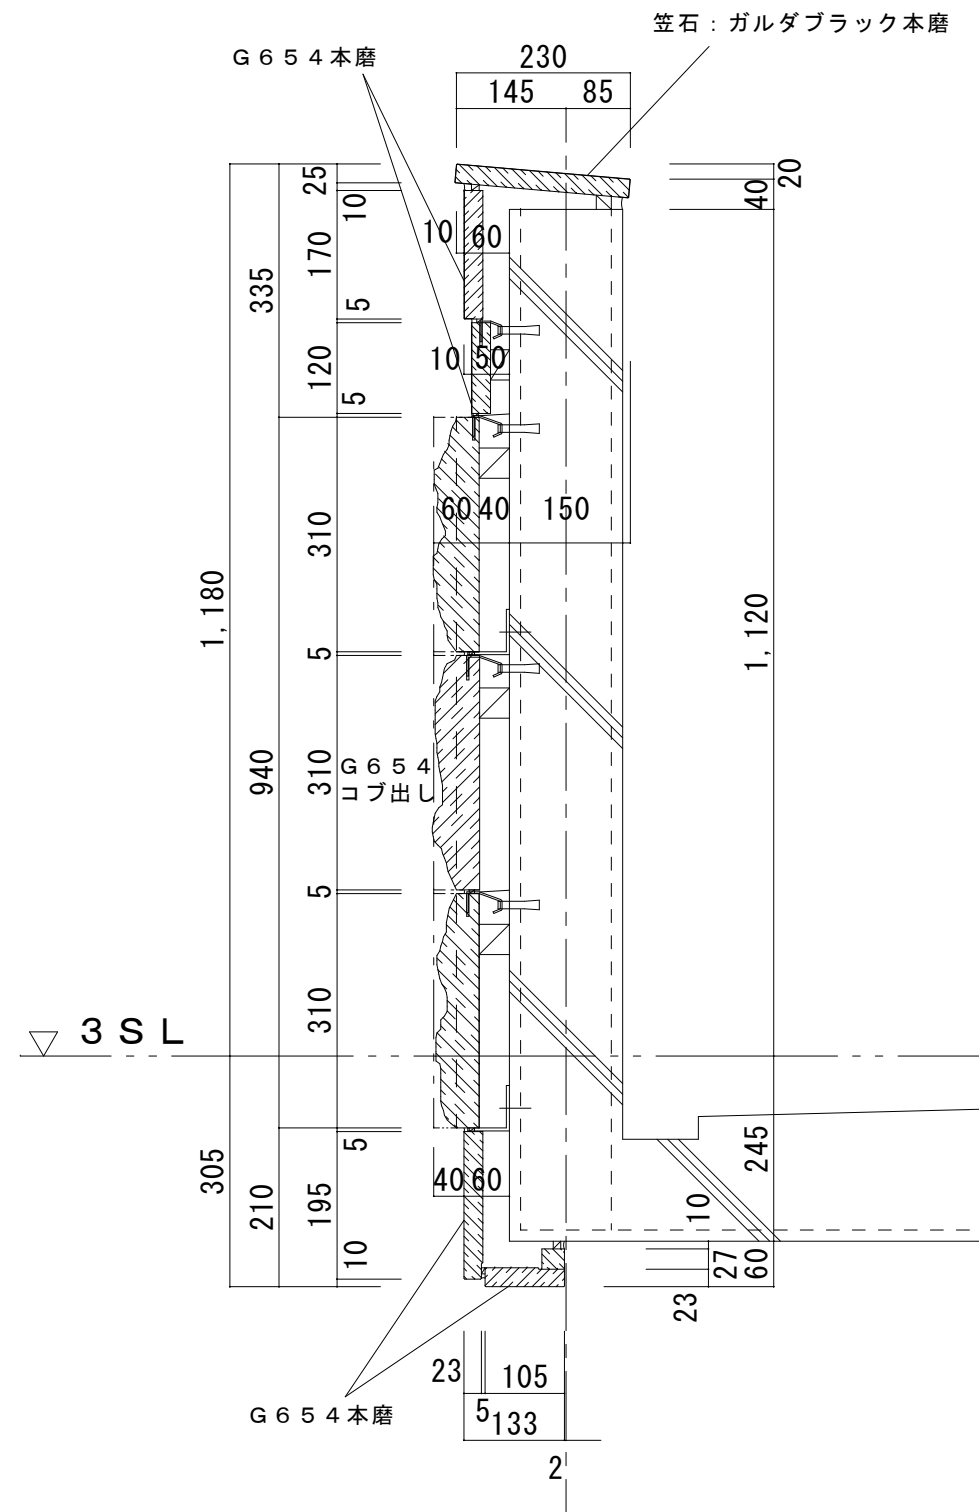


石種	株式会社 石 森	仮称 プレサンス中央区高麗橋 新築工事	作図 H25. 2. 06	GA-1
		外部バルコニー手摺石割付図	1/50	

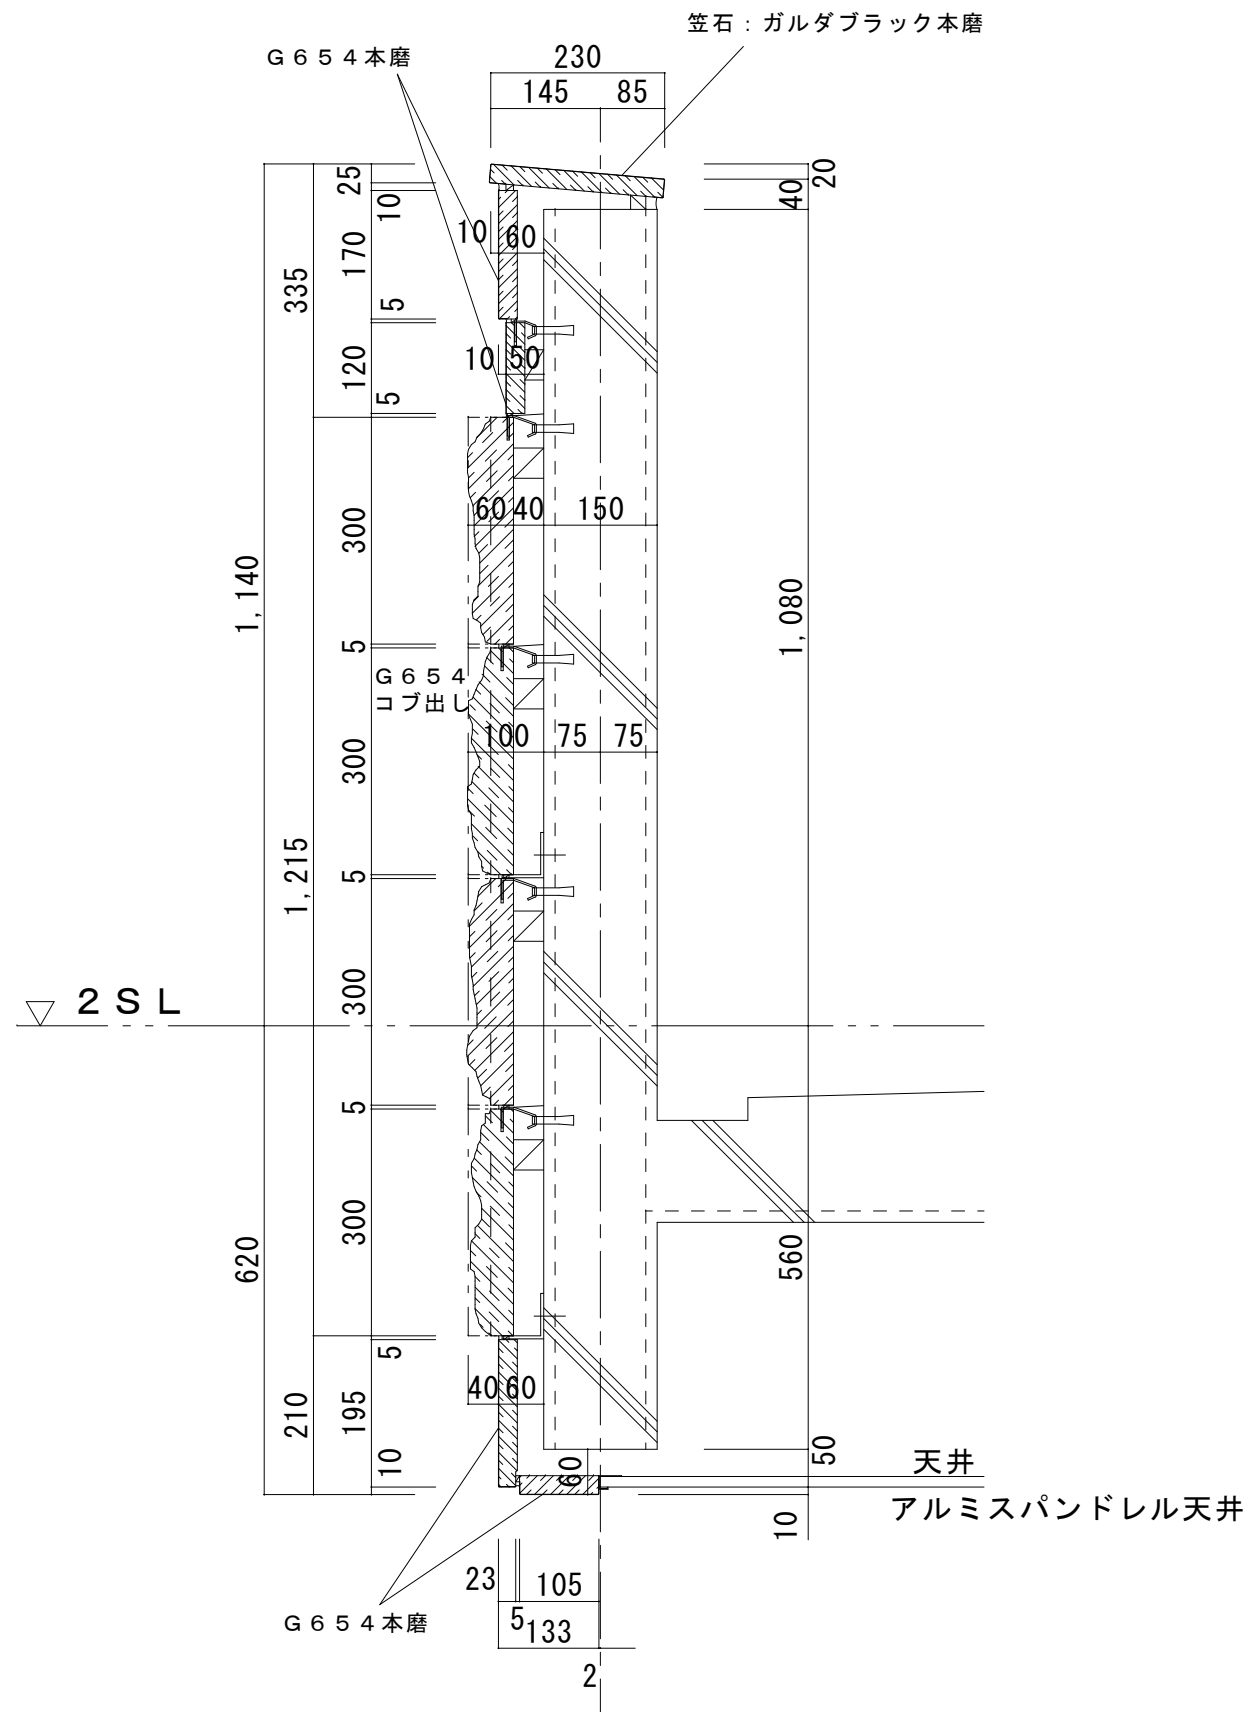

石種：G654 笠石：ガルダブラック	株式会社 石 森	仮称 プレサンス中央区高麗橋 新築工事	作図 H25. 2. 06	GA-S
		外部バルコニー手摺石詳細図 1/10	訂正 H25. 3. 27	
			訂正	